


günter mohr
architekt
McFarlandsasse 85 (III) 140
A-1060 Wien
Telefon: +43 1 2397068
Fax: +43 1 2397069
office@mohr-architekt.at
www.mohr-architekt.at

GBB
INFRAS

Hst. Niederkreuzstetten

Wien Matzleinsdorf-Laxenburg (in Werf - Laa an der Thaya				PROJEKTLEITUNG
Hst. Niederkreuzstetten				
km 41.450 - km 41.700				
GZ	.	ENTWURF		
BEARB.	mb	21.10.2015		
GEPR.	gm			Variab
DATUM	21.10.2015	14:55:548	1:200	PLANUNG

elle Niederkreuzstetten Ort
like&Ride neben die Straße
Grundriss Erdgeschoß

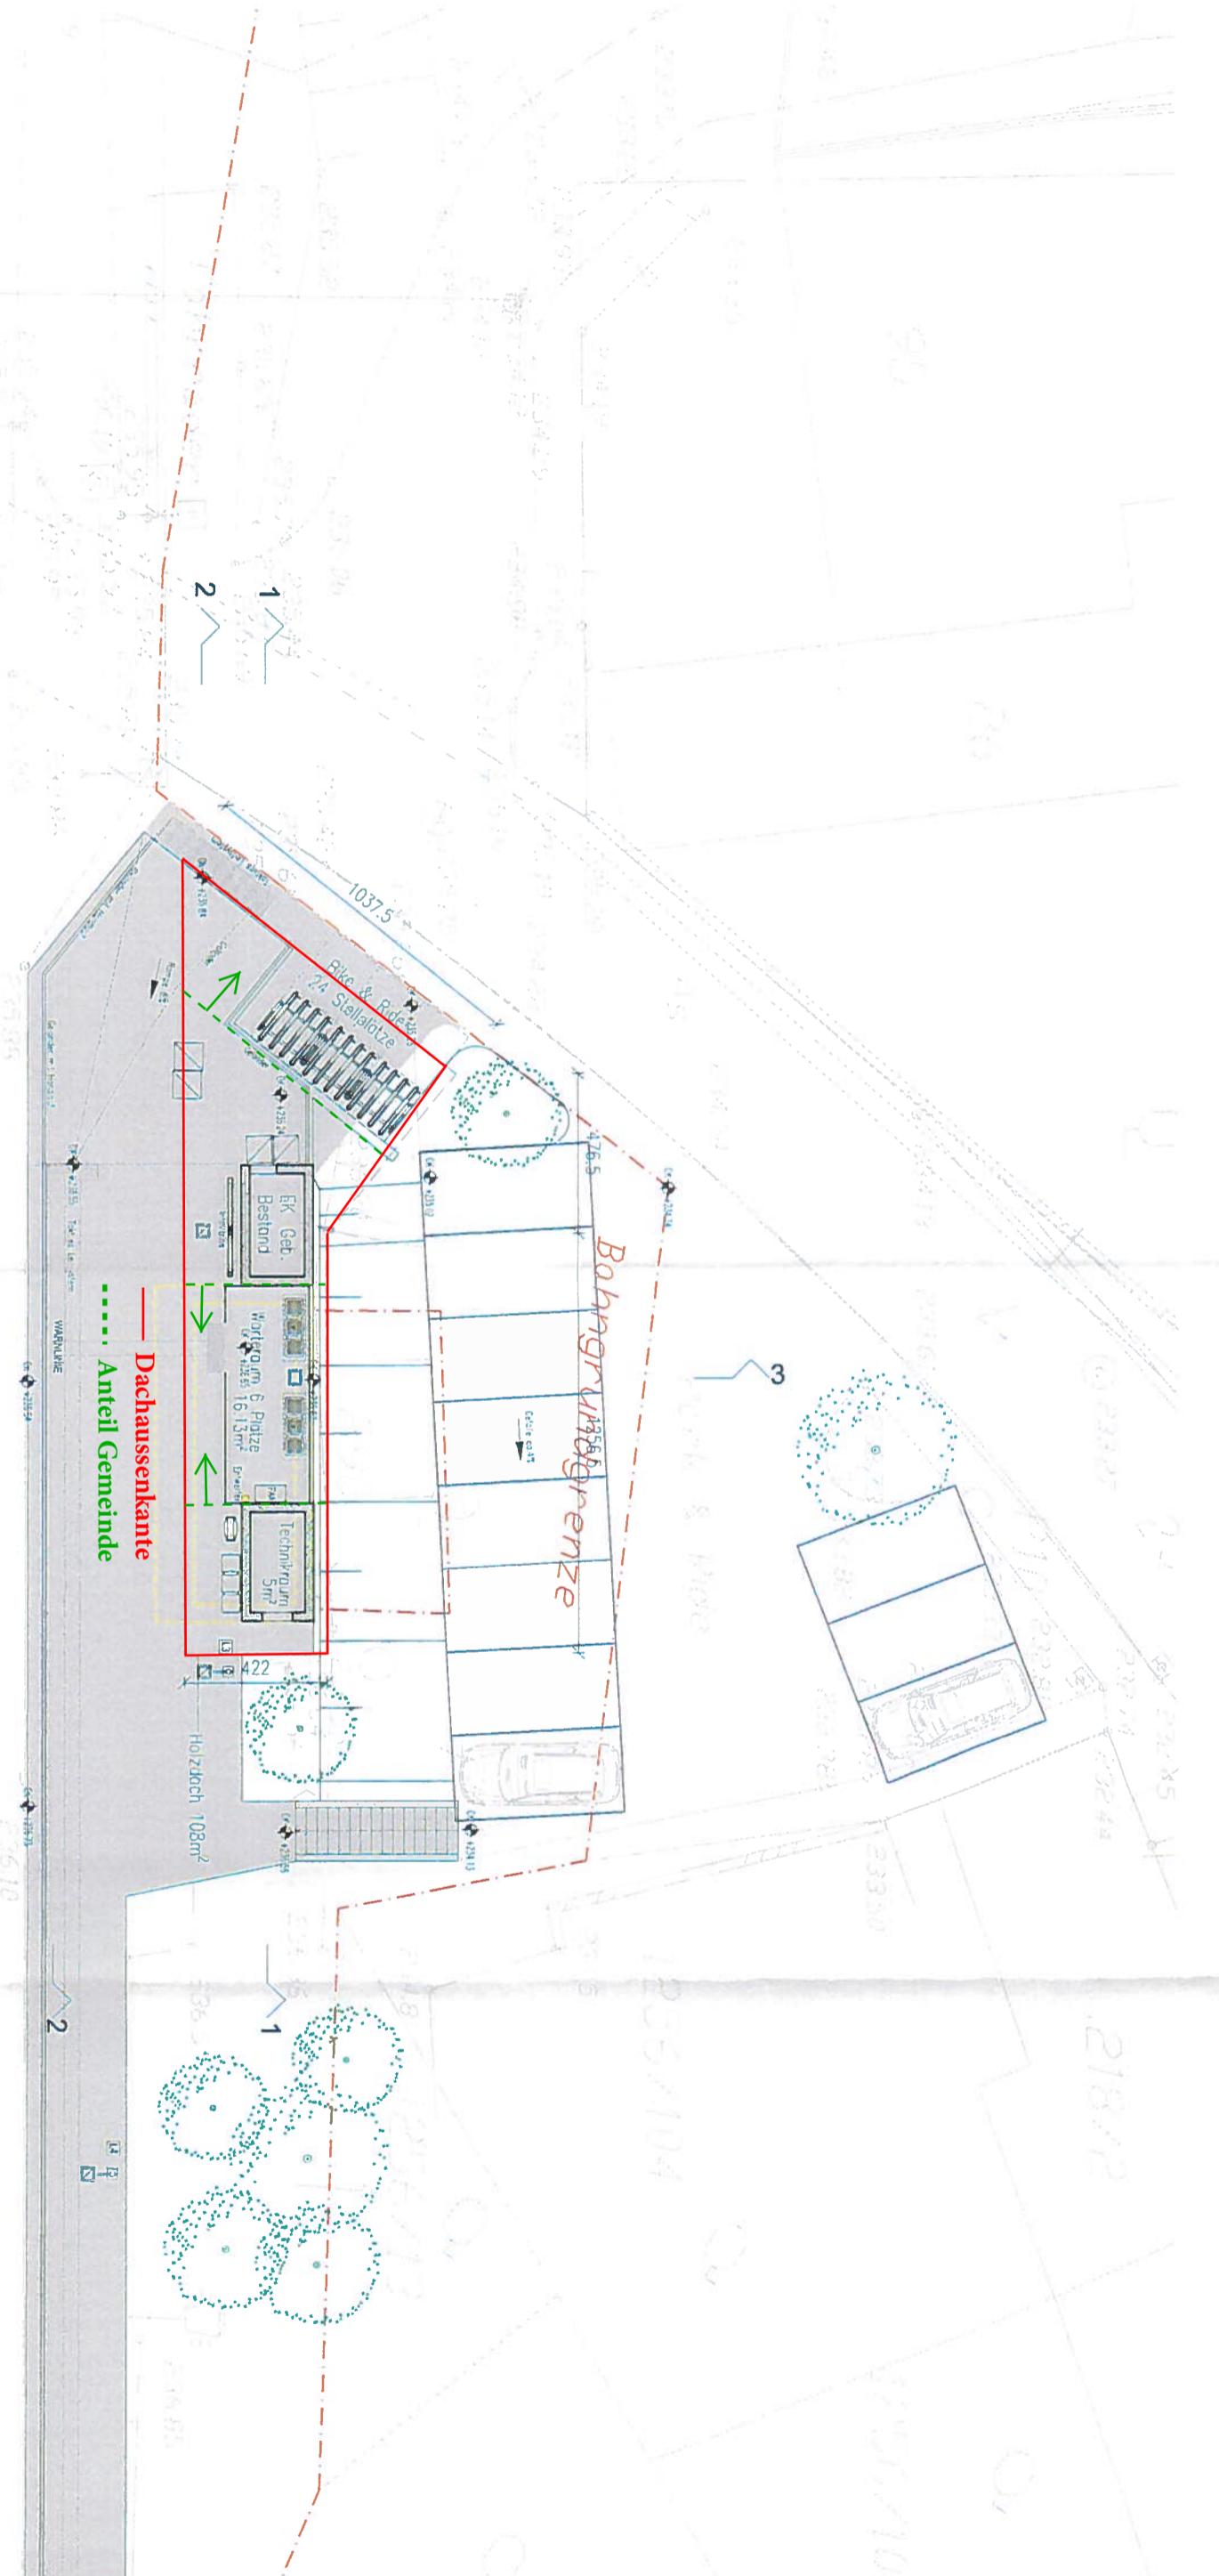

**günter mehr
architekt**
Hüttengasse 85 III 140
A-1060 Wien
Tel: +43 1 2367068
Fax: +43 1 2367068-99
office@mehr-architekt.at
www.mehr-architekt.at

**OBB
INFRA**

Hst. Niederkreuzstetten

km 41,450 - km 41,700

PLANUNG

Wien Matzleinsdorf-Luxemburg (in Wof) - Laa an der Thaya

GZ ENTWURF
BEARB. mb
GEPR. gm
DATUM 21.10.2015


Variante 05_Bike&Ride

Schnitt 1-1, Schnitt 2-2

Maßstab 1:100


Plännummer

Index

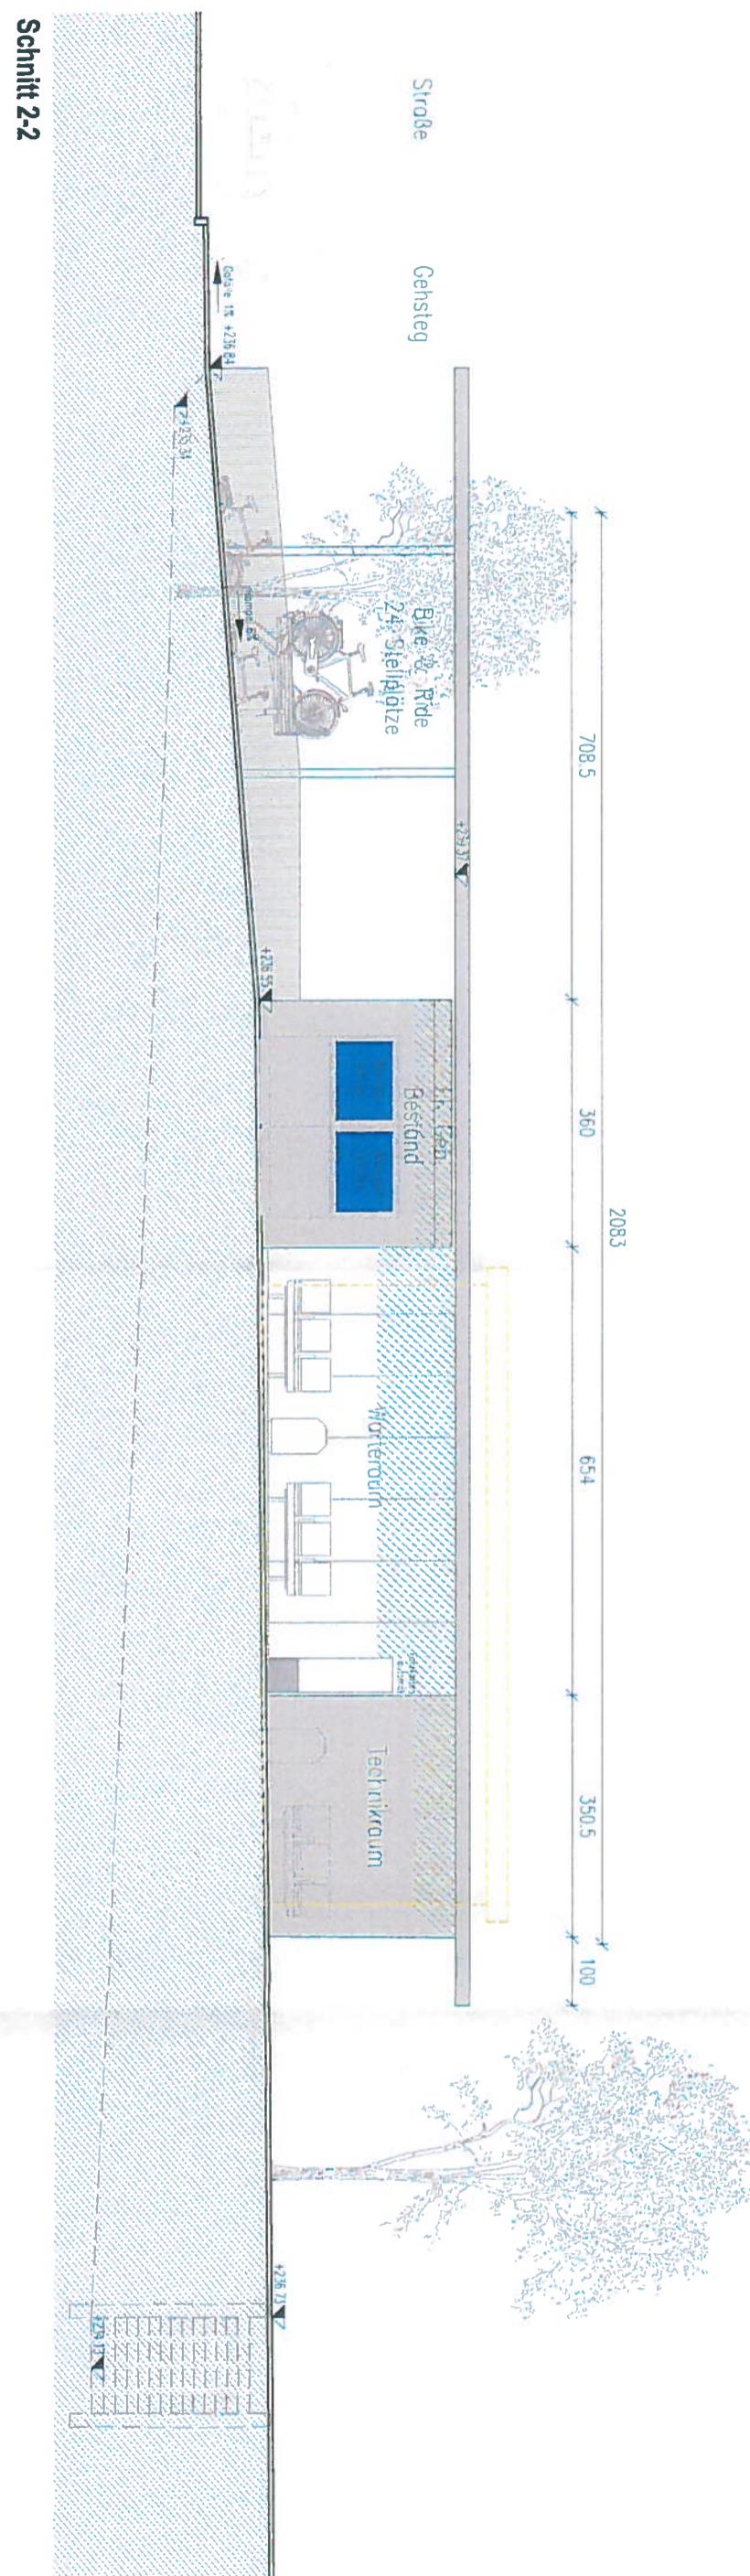

Schnitt 2-2

Schnitt 1-1

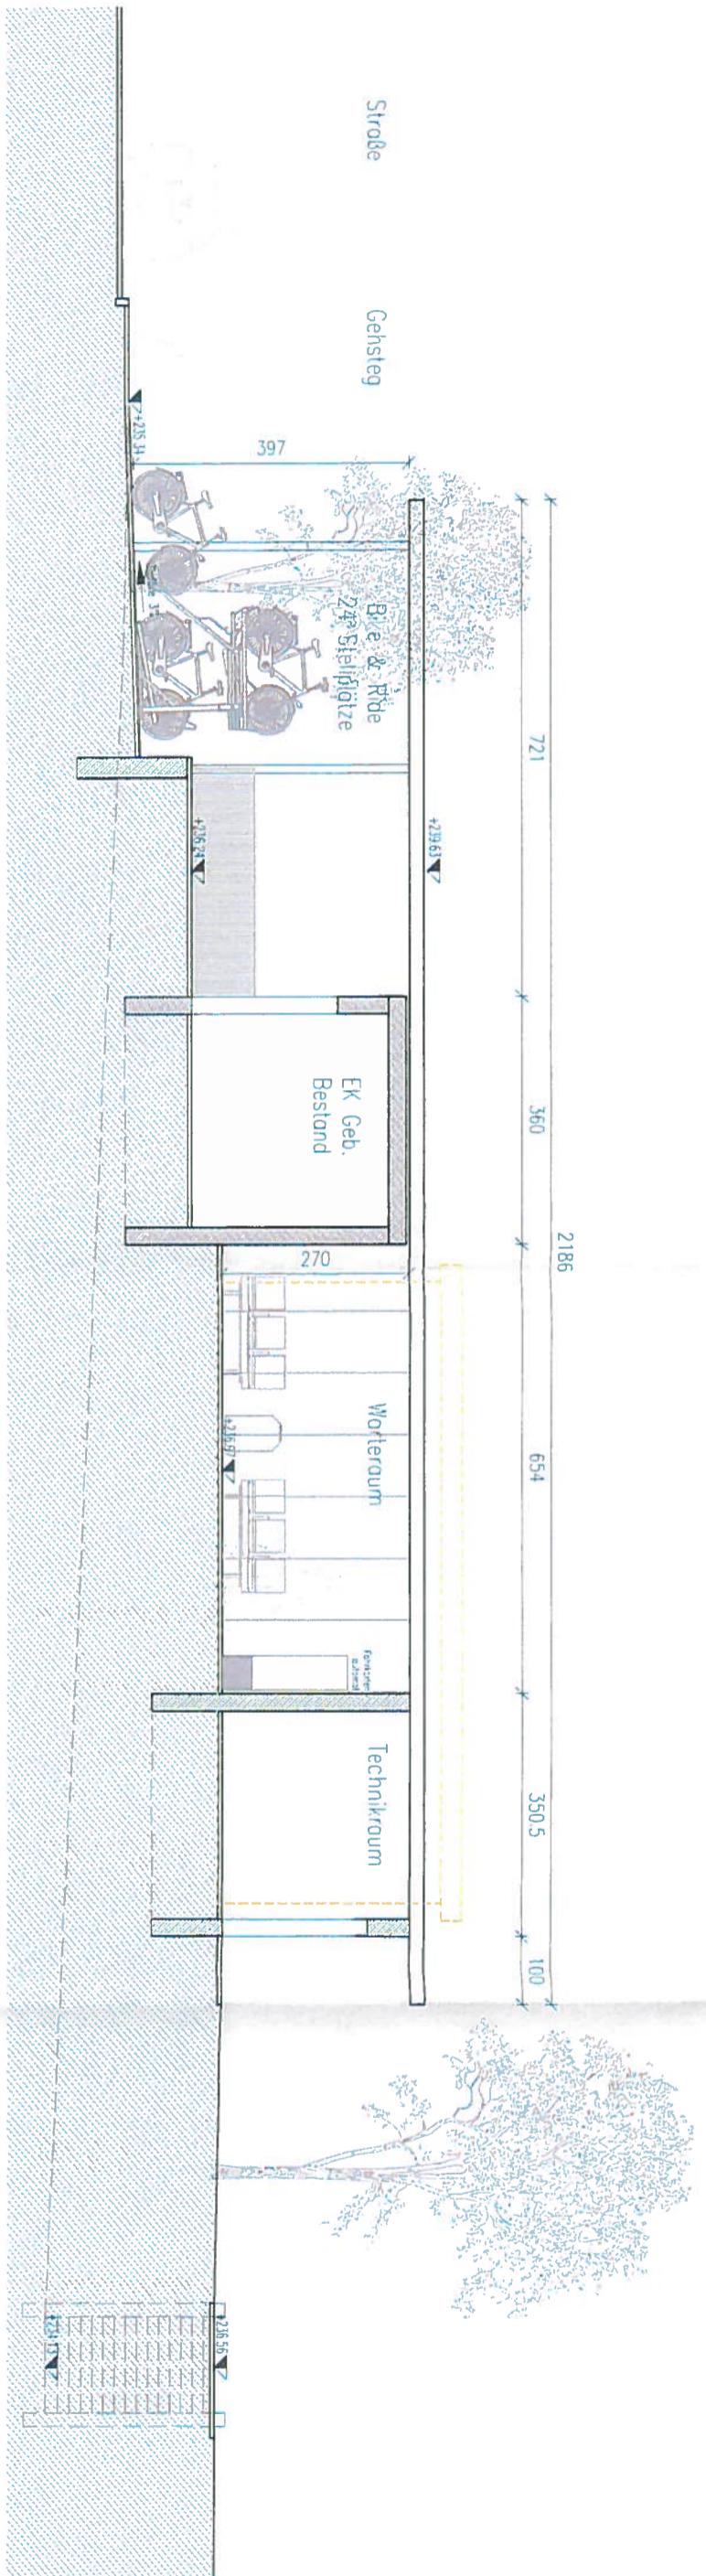

Schnitt 1-1

PLANUNG

—
**günter mohr
architekt**
 Niederkreuzstetten
 A-1060 Wien
 Tel. +43 1 2307050
 Fax. +43 1 2357054-00
 office@mohr-architekt.at
 www.mohr-architekt.at

BAUHERR

PROJEKTLITIGATION

**OBB
INFRA**

Hst. Niederkreuzstetten

km 41.450 - km 41.700

GZ	ENTWURF	Haltestelle Niederkreuzstetten Ort
BEARBE.	21.10.2015	Variante 05_Bike&Ride neben die Straße
GEPR.	Variante 05_Bike&Ride neben die Straße	Schnitt 3-3
DATUM	gm	
	MASTAB	1:100
	PLAUNUMMER	
	INDEX	E00

Schnitt 3-3

