


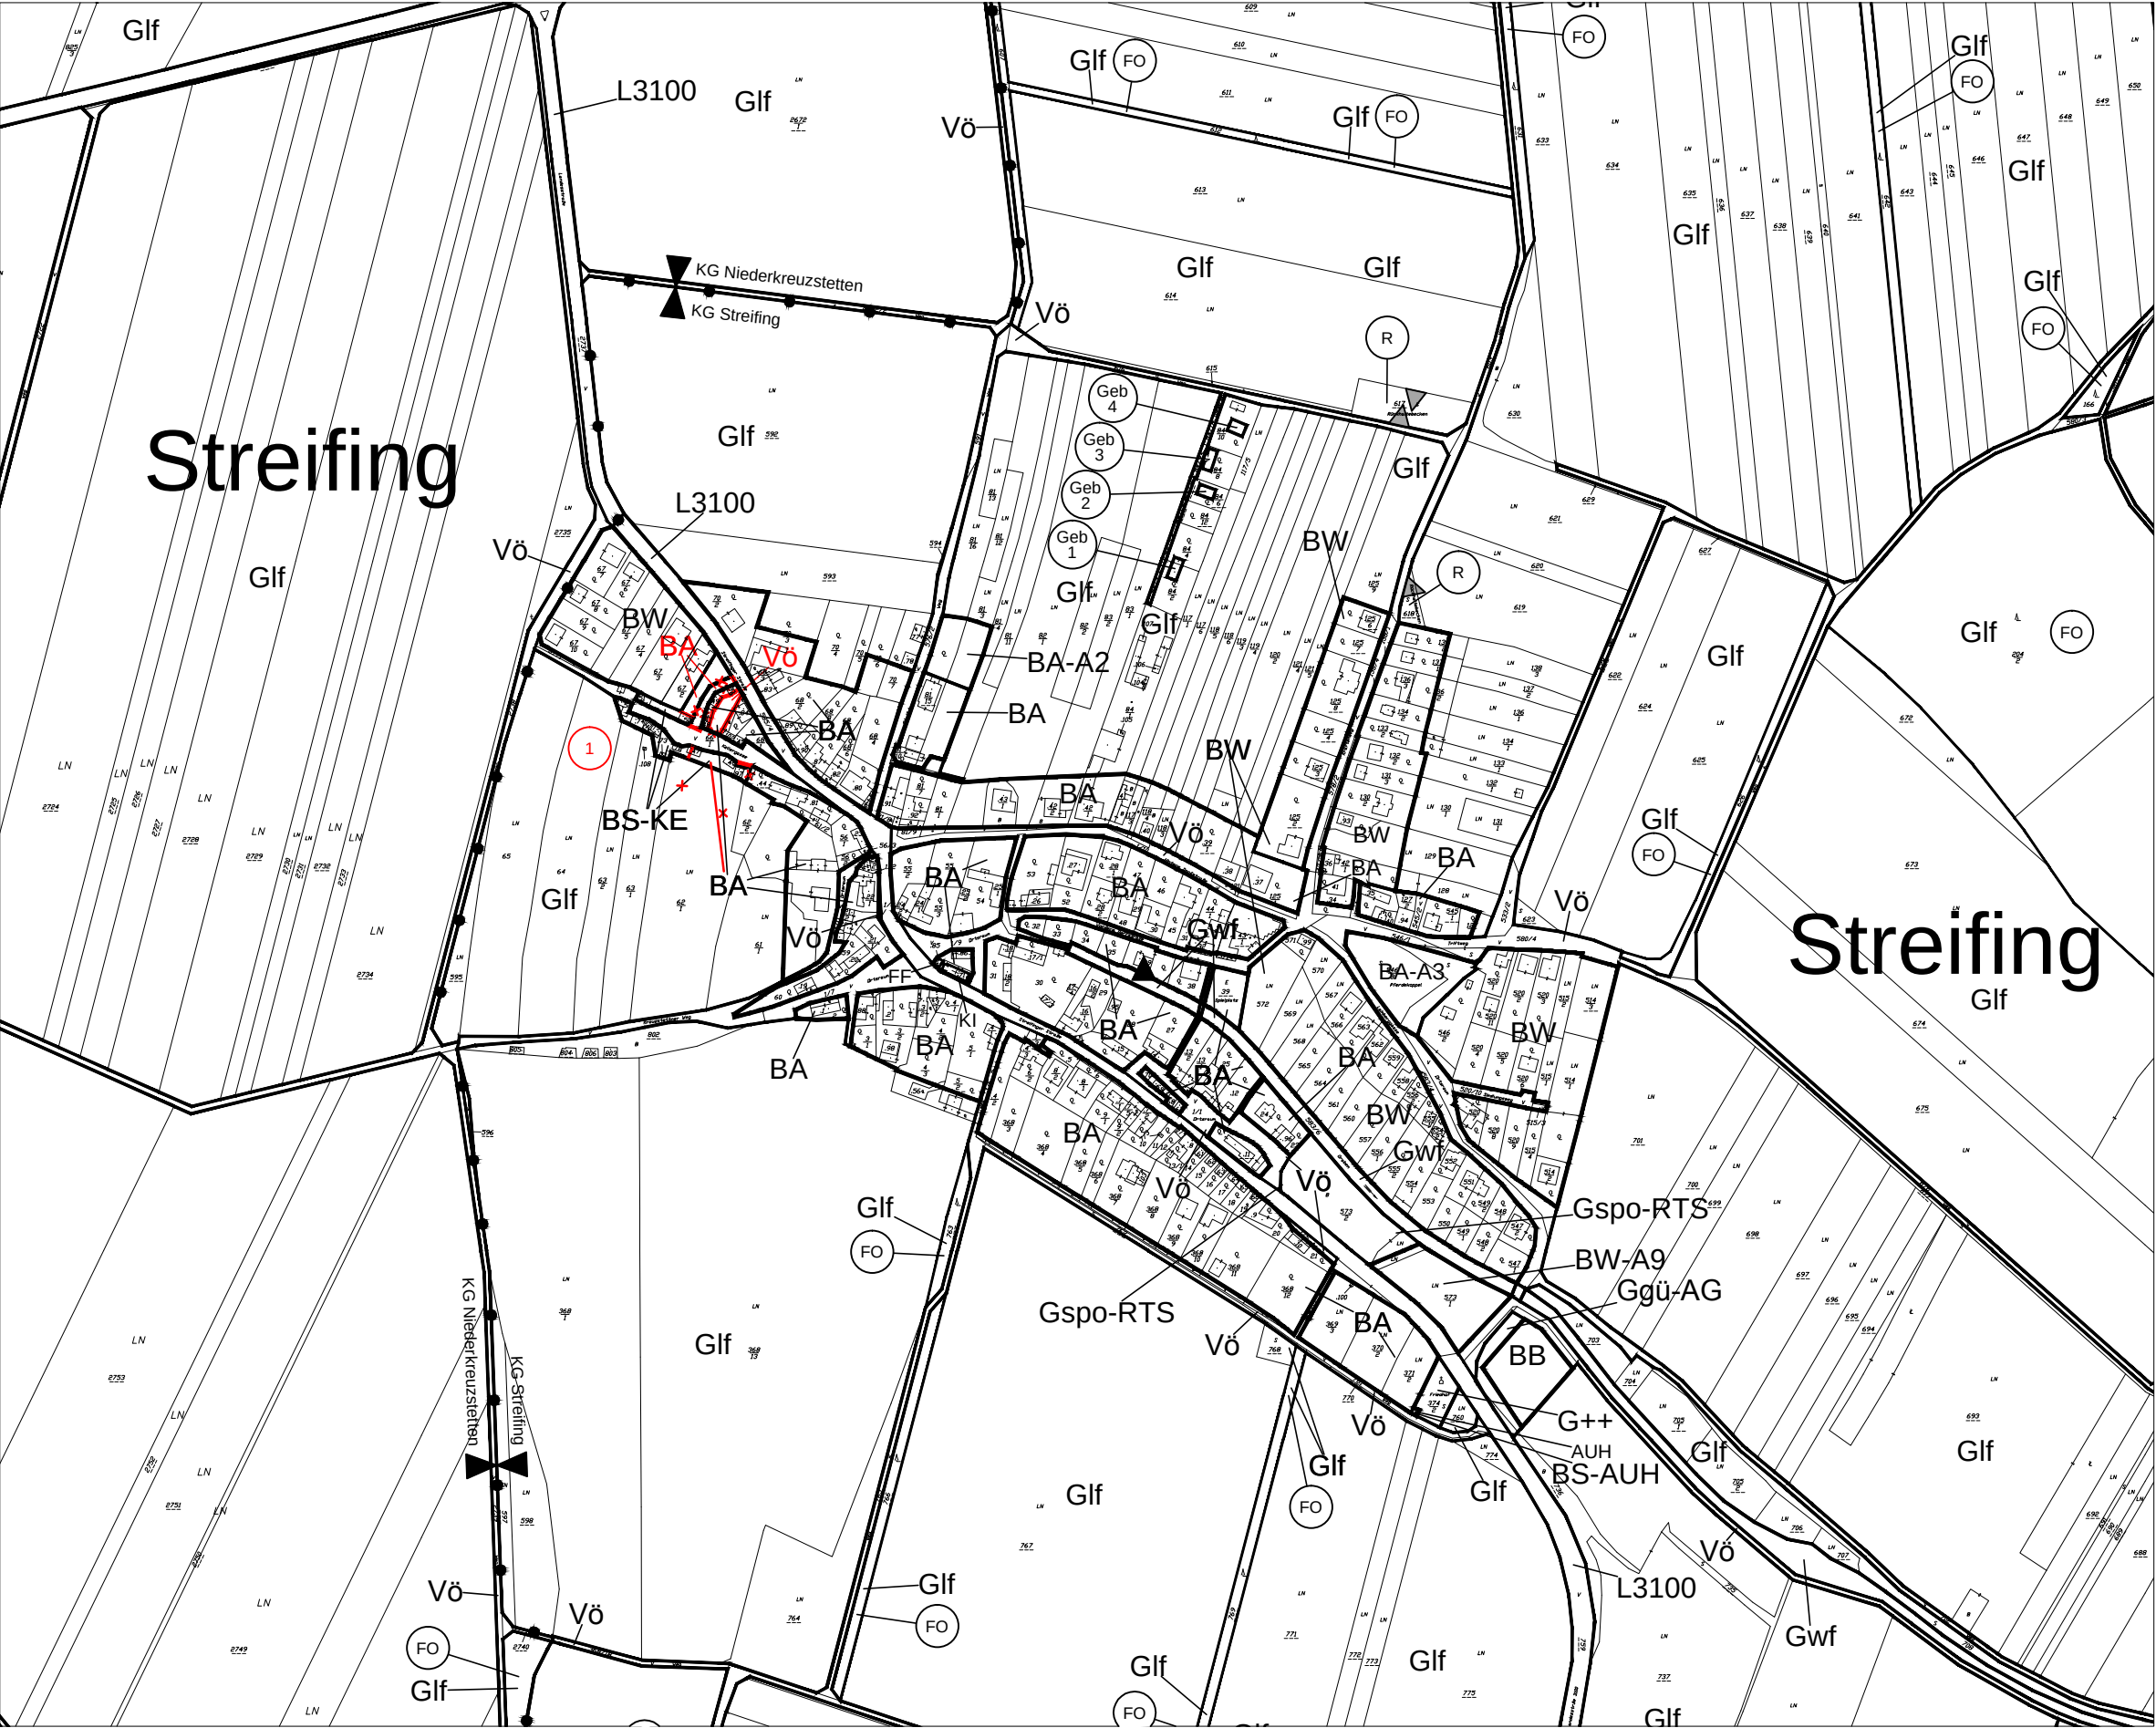

Verwendete Abkürzungen (alphabetisch):


AG ... Abstandsring	GMH ... Gemeindehaus	PP ... Parkplatz
AUH ... Aufwahrungshalle	HWA ... Hangwasserableitung	RTS ... Reitsport
BAD ... Freibad	KAP ... Kapelle	SG ... Siedungsgliederung
BE ... Bildungseinrichtung	KE ... Kellergasse	SL ... Schloss
BSR ... Baustoffrecycling	KG ... Katastralgemeinde	TG ... Trenngrün
DK ... Dorfanger	KI ... Kirche	UG ... Uferbegleitgrün
FB ... Fußball	OE ... Öffentliche Einrichtungen	VS ... Volksschule
FF ... Feuerwehr	PKA ... Presshaus/Kelleranlagen	WKG ... Waldklettergarten

MARKTGEMEINDE KREUZSTETTEN

ÖRTLICHES RAUMORDNUNGSPROGRAMM FLÄCHENWIDMUNGSPLAN

8. ÄNDERUNG - BESCHLUSS

BLATTSCHNITTÜBERSICHT:

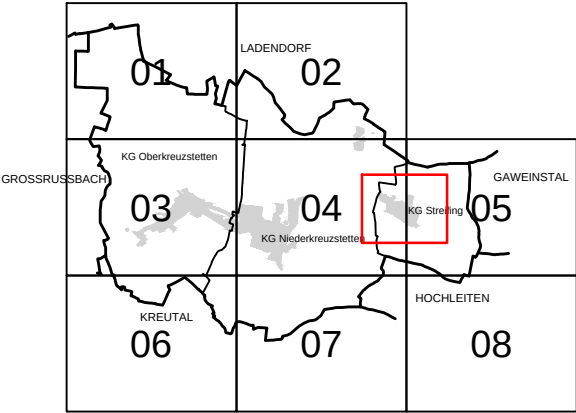

MASSSTAB: 1 : 5.000

PLANBLATT: Ausschnitt

STAND: 23. November 2016

GZ: G14135 / F8 / 15

BÜRO DR. PAULA
Raumplanung, Raumordnung und
Landschaftsplanung ZT-GmbH
A - 1030 Wien, Engelsberg 414 OG T 01-718 48 68 F /20
dr-paula@gpl.at www.gruppeplanung.at www.paula.at

ÖFFENTLICHE AUFLAGE VON - BIS

ERLASSEN DURCH
VERORDNUNG DES GEMEINDERATES

GENEHMIGT DURCH
DAS AMT DER NÖ LANDESREGIERUNG


KUNDGEMACHT VON - BIS


BEARBEITUNG:
DI Reinhard Hölzlitzka
TECHNISCHE BEARBEITUNG:
Ing. Helmut Kopitz

PLANGRUNDLAGE:
Erstellt auf:
Digitale Katastralmappe (DKM) 10.2008
© BEV, Land NÖ

Dargestellt mit:
Digitale Katastralmappe (DKM) 10.2008
© BEV, Land NÖ

Legende siehe Planblatt 08

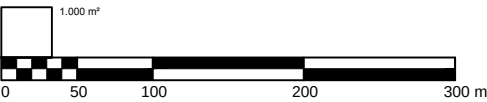

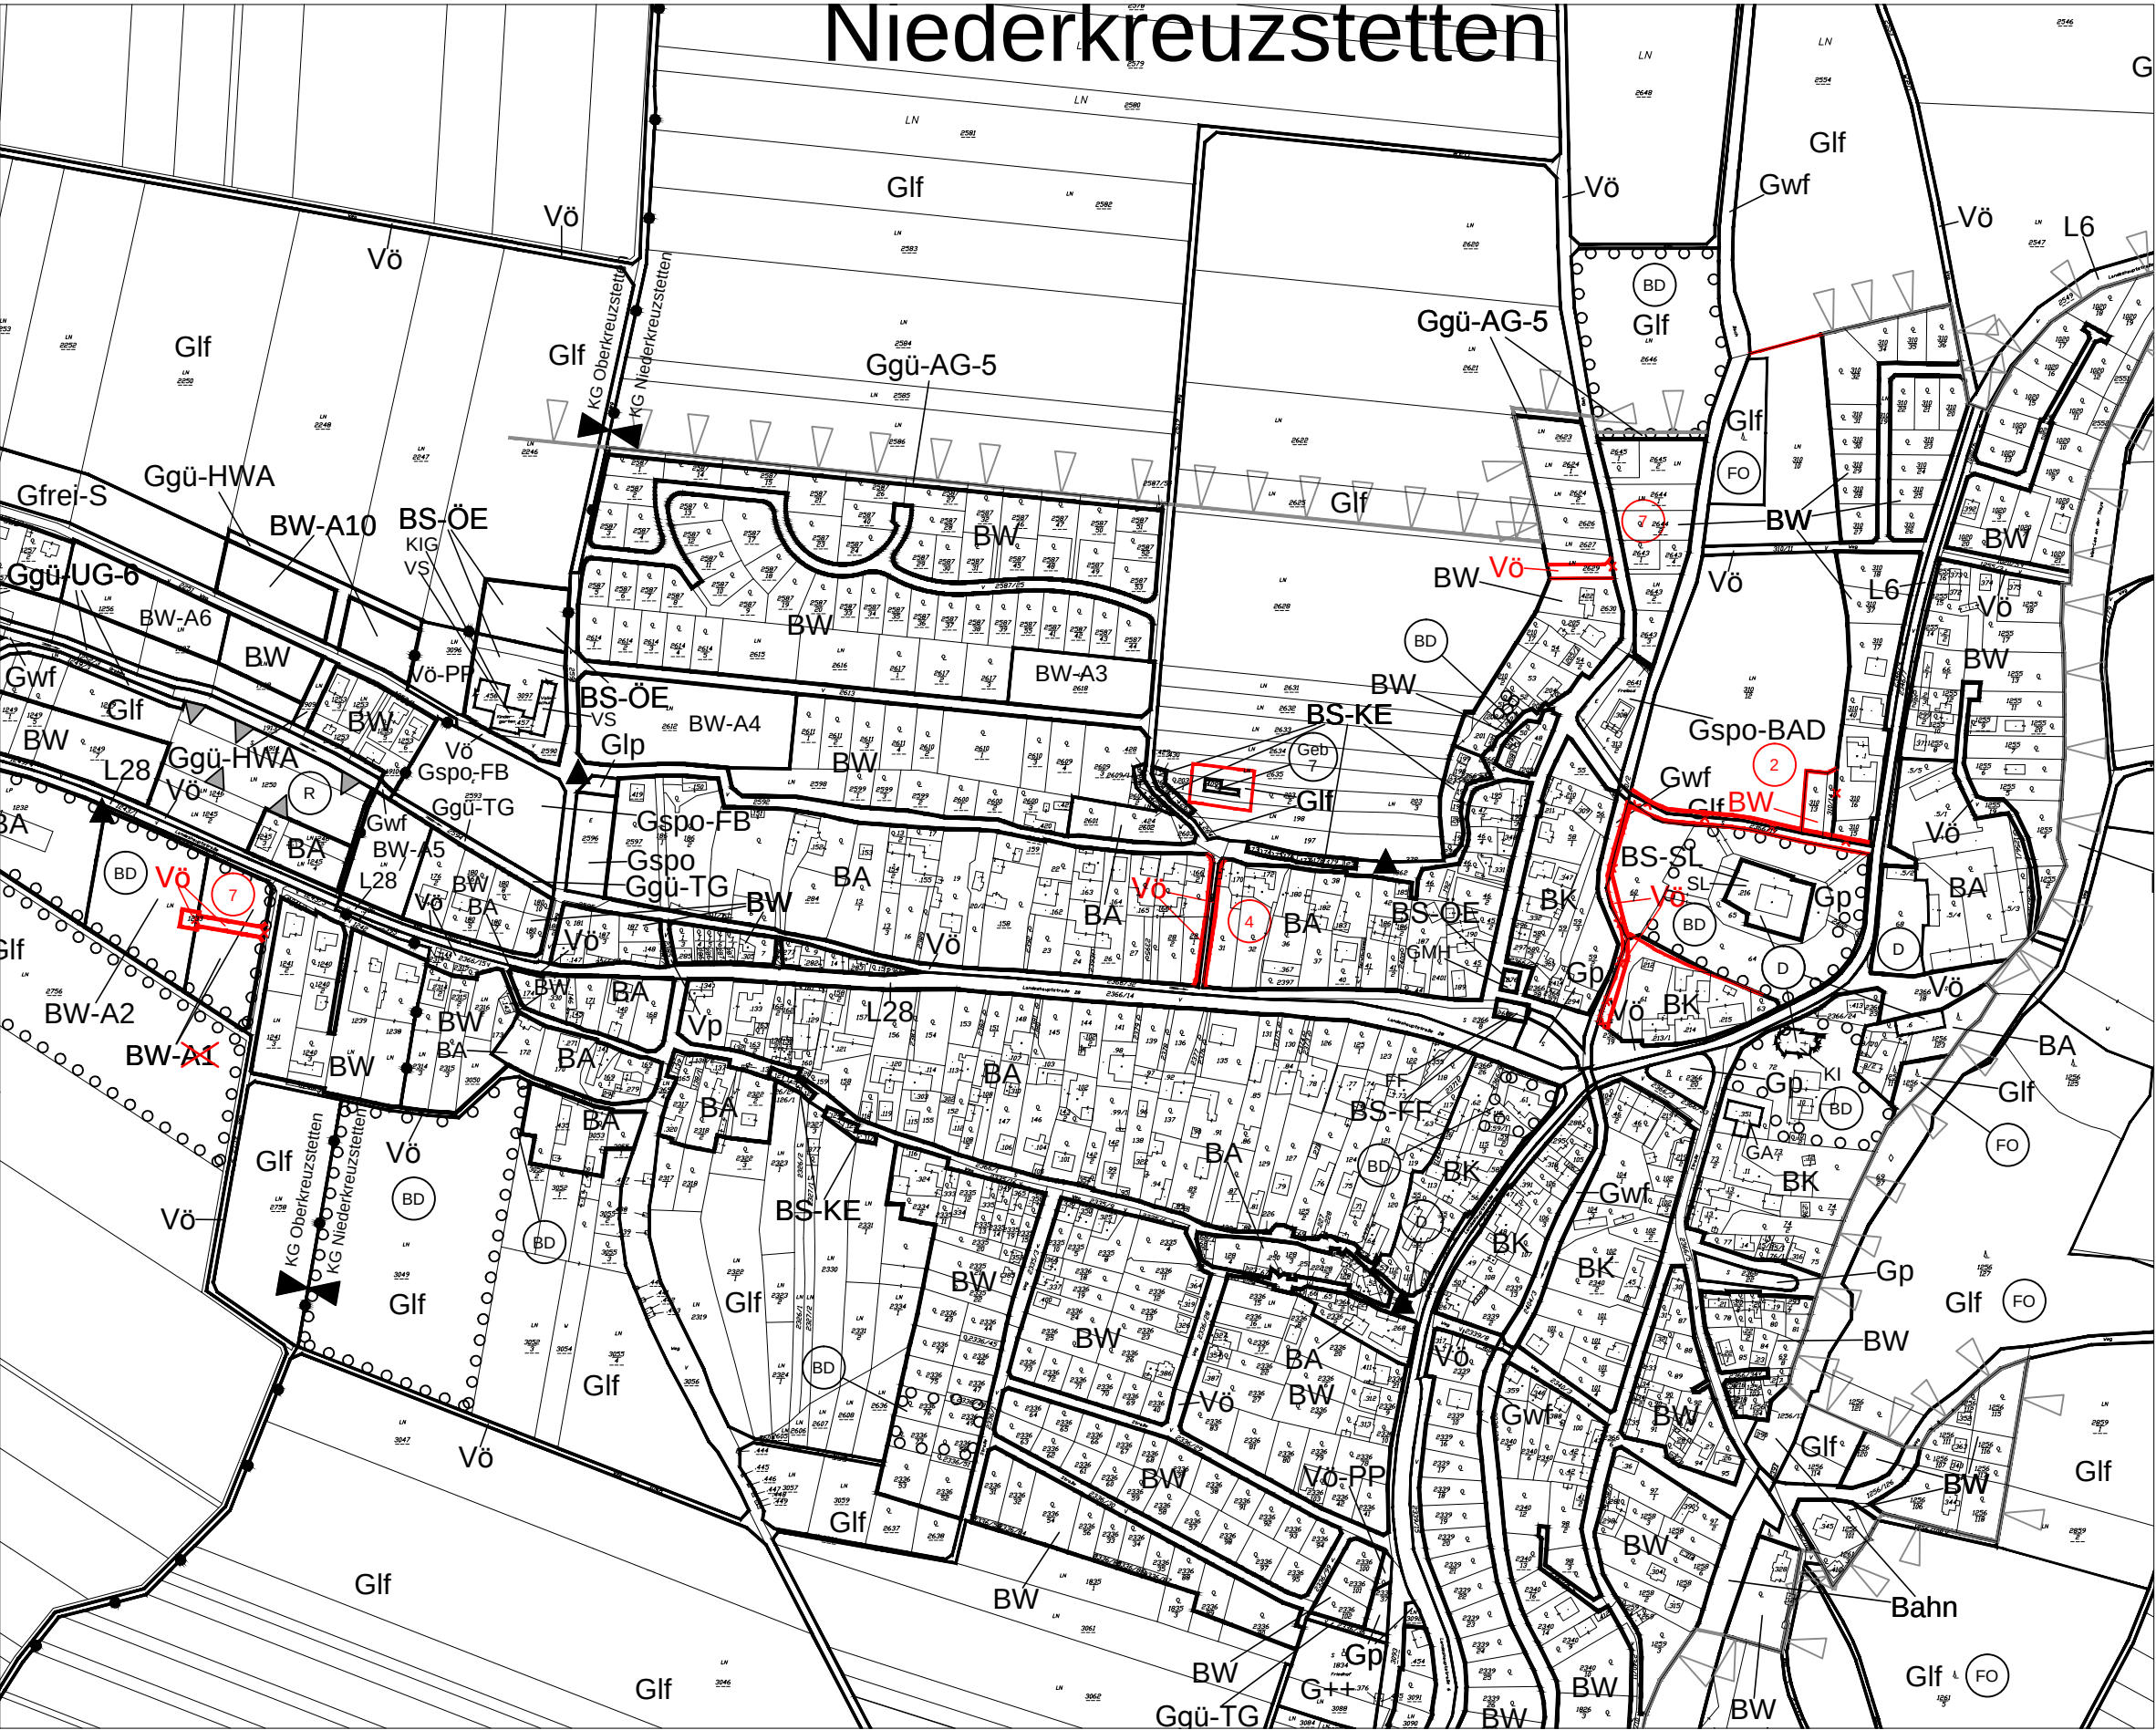

Verwendete Abkürzungen (alphabetisch):

AG ... Abstandgrün
AUFH ... Aufbahrungshalle
BAD ... Freibad
BE ... Bildungseinrichtung
BSR ... Baustoffrecycling
DK ... Dorfanger
FB ... Fußball
FF ... Feuerwehr

GMH ... Gemeindehaus
HWA ... Hangwasserableitung
KAP ... Kapelle
KE ... Kellergasse
KG ... Katastralgemeinde
KI ... Kirche
OE ... Öffentliche Einrichtungen
PKA ... Presshaus/Kellieranlagen

PP ... Parkplatz
RTS ... Reisepark
SG ... Siedlungsgliederung
SL ... Schloss
TG ... Trenngrün
UG ... Uferbegleitgrün
VS ... Volksschule
WKG ... Waldklettergarten

WFP ... Waldfreizeitpark

MARKTGEMEINDE KREUZSTETTEN

ÖRTLICHES RAUMORDNUNGSPROGRAMM FLÄCHENWIDMUNGSPLAN

8. ÄNDERUNG - BESCHLUSS

BLATTSCHNITTÜBERSICHT:

MASSTAB: 1 : 5.000

PLANBLATT: Ausschnitt

STAND: 23. November 2016

GZ: G14135 / F8 / 15

BÜRO DR. PAULA
Raumplanung, Raumordnung und
Landschaftsplanung ZT-GmbH
A - 1030 Wien, Engelsberg 44/CG T 01-718 48 68 F /20
dr.paula@ppl.at www.gruppeplanung.at www.paula.at

ÖFFENTLICHE AUFLAGE VON - BIS

ERLASSEN DURCH
VERORDNUNG DES GEMEINDERATES

GENEHMIGT DURCH
DAS AMT DER NÖ LANDESREGIERUNG

KUNDGEMACHT VON - BIS

BEARBEITUNG:
DI Reinhard Hrdliczka
TECHNISCHE BEARBEITUNG:
Ing. Helmut Kopitz


PLANGRUNDLAGE:
Erstellt auf:
Digitale Katastralmappe (DKM) 10.2008
© BEV, Land NÖ
Dargestellt mit:
Digitale Katastralmappe (DKM) 10.2008
© BEV, Land NÖ

Legende siehe Planblatt 08

1.000 m²

0 50 100 200 300 m



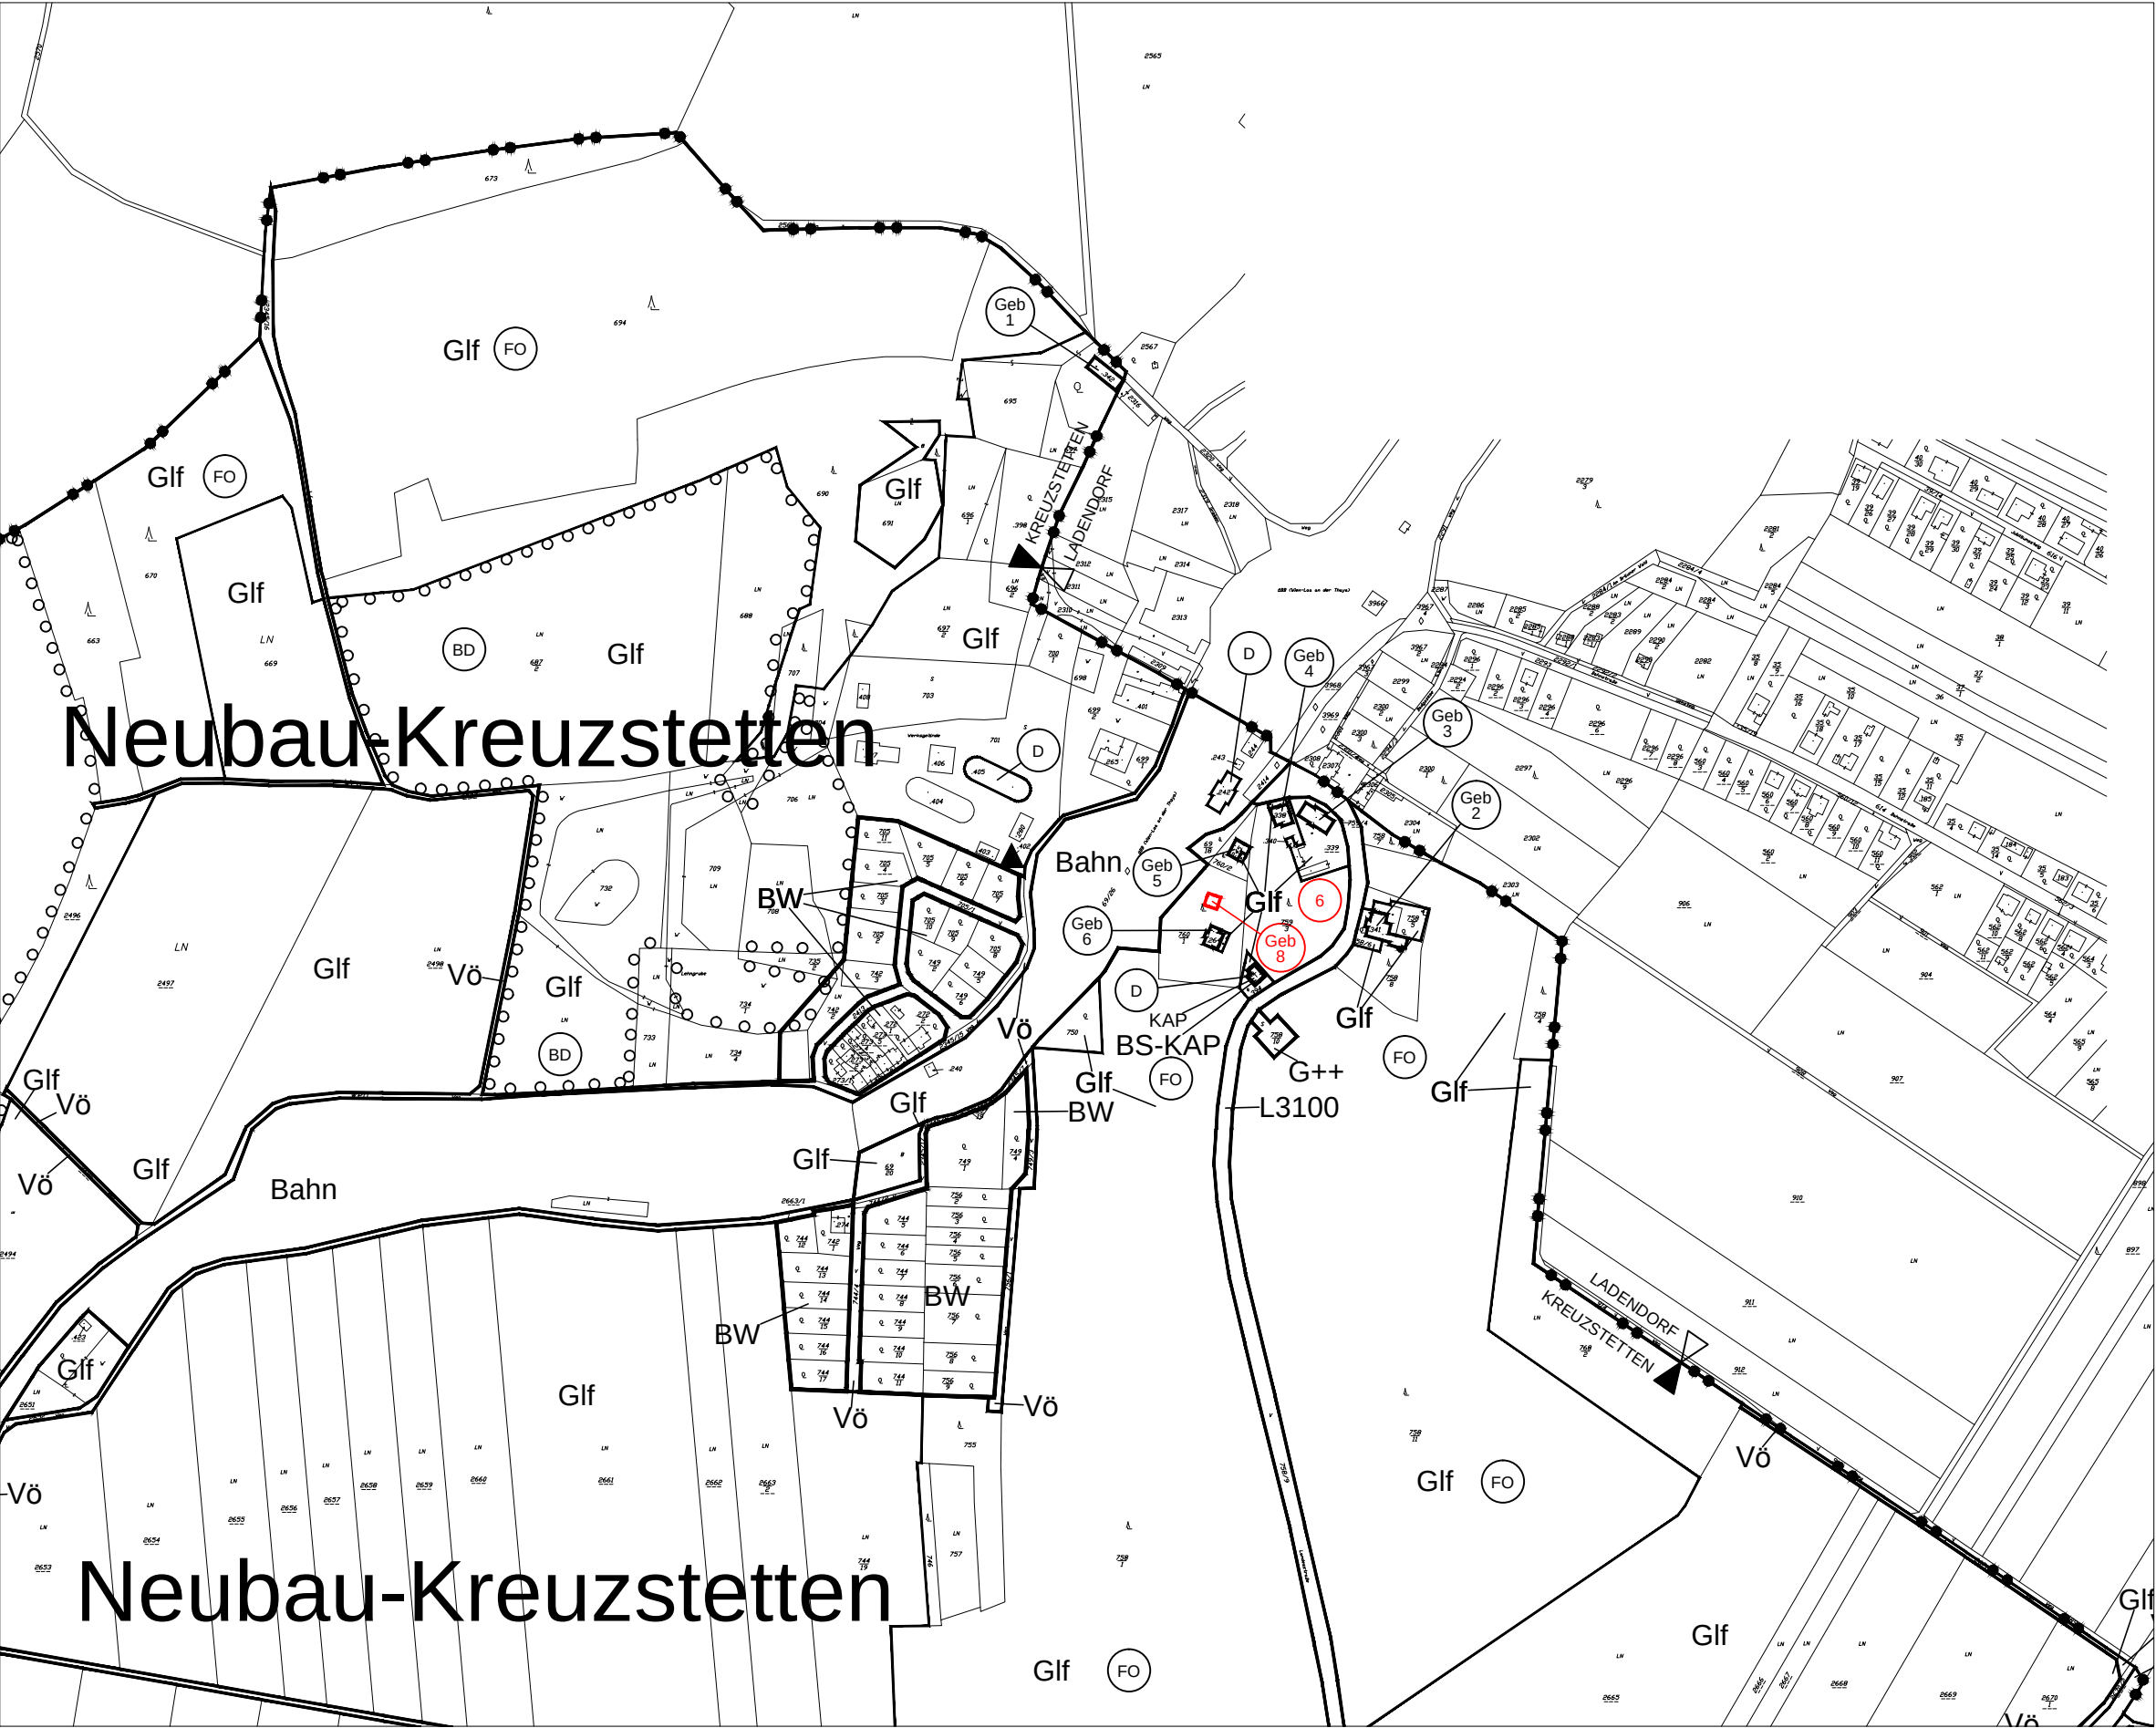

Verwendete Abkürzungen (alphabetisch):

AG ... Abstandsring	GMH ... Gemeindehaus	PP ... Parkplatz
AUH ... Aufwahrungshalle	HWA ... Hangwasserableitung	RTS ... Reitsport
BAD ... Freibad	KAP ... Kapelle	SG ... Siedlungsgliederung
BE ... Bildungseinrichtung	KE ... Kellergasse	SL ... Schloss
BSR ... Baustoffrecycling	KG ... Katastralgemeinde	TG ... Trenngrün
DK ... Dorfanger	KI ... Kirche	UG ... Uferbegleitgrün
FB ... Fußball	OE ... Öffentliche Einrichtungen	VS ... Volksschule
FF ... Feuerwehr	PKA ... Presshaus/Kelleranlagen	WKG ... Waldklettergarten


WFP ... Waldfreizeitpark

MARKTGEMEINDE KREUZSTETTEN

ÖRTLICHES RAUMORDNUNGSPROGRAMM FLÄCHENWIDMUNGSPLAN

8. ÄNDERUNG - BESCHLUSS

BLATTSCHNITTÜBERSICHT:

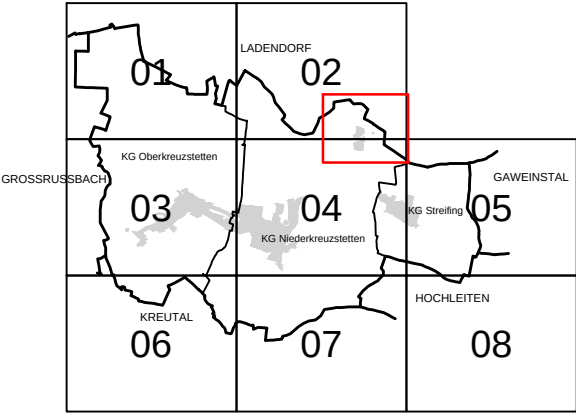

MASSSTAB: 1 : 5.000	PLANBLATT: Ausschnitt
STAND: 23. November 2016	GZ: G14135 / F8 / 15

BÜRO DR. PAULA
Raumplanung, Raumordnung und
Landschaftsplanung ZT-GmbH
A - 1030 Wien, Engelsberg 4/4. OG T 01-718 48 68 F /20
dr-paula@gpl.at www.gruppeplanung.at www.paula.at

ÖFFENTLICHE AUFLAGE VON - BIS	ERLASSEN DURCH VERORDNUNG DES GEMEINDERATES
GENEHMIGT DURCH DAS AMT DER NÖ LANDESREGIERUNG	KUNDGEMACHT VON - BIS

BEARBEITUNG:
DI Reinhard Hidliczka
TECHNISCHE BEARBEITUNG:
Ing. Helmut Kopitz

PLANGRUNDLAGE:
Erstellt auf:
Digitale Katastralmappe (DKM) 10.2008
© BEV, Land NÖ
Dargestellt mit:
Digitale Katastralmappe (DKM) 10.2008
© BEV, Land NÖ

Legende siehe Planblatt 08

